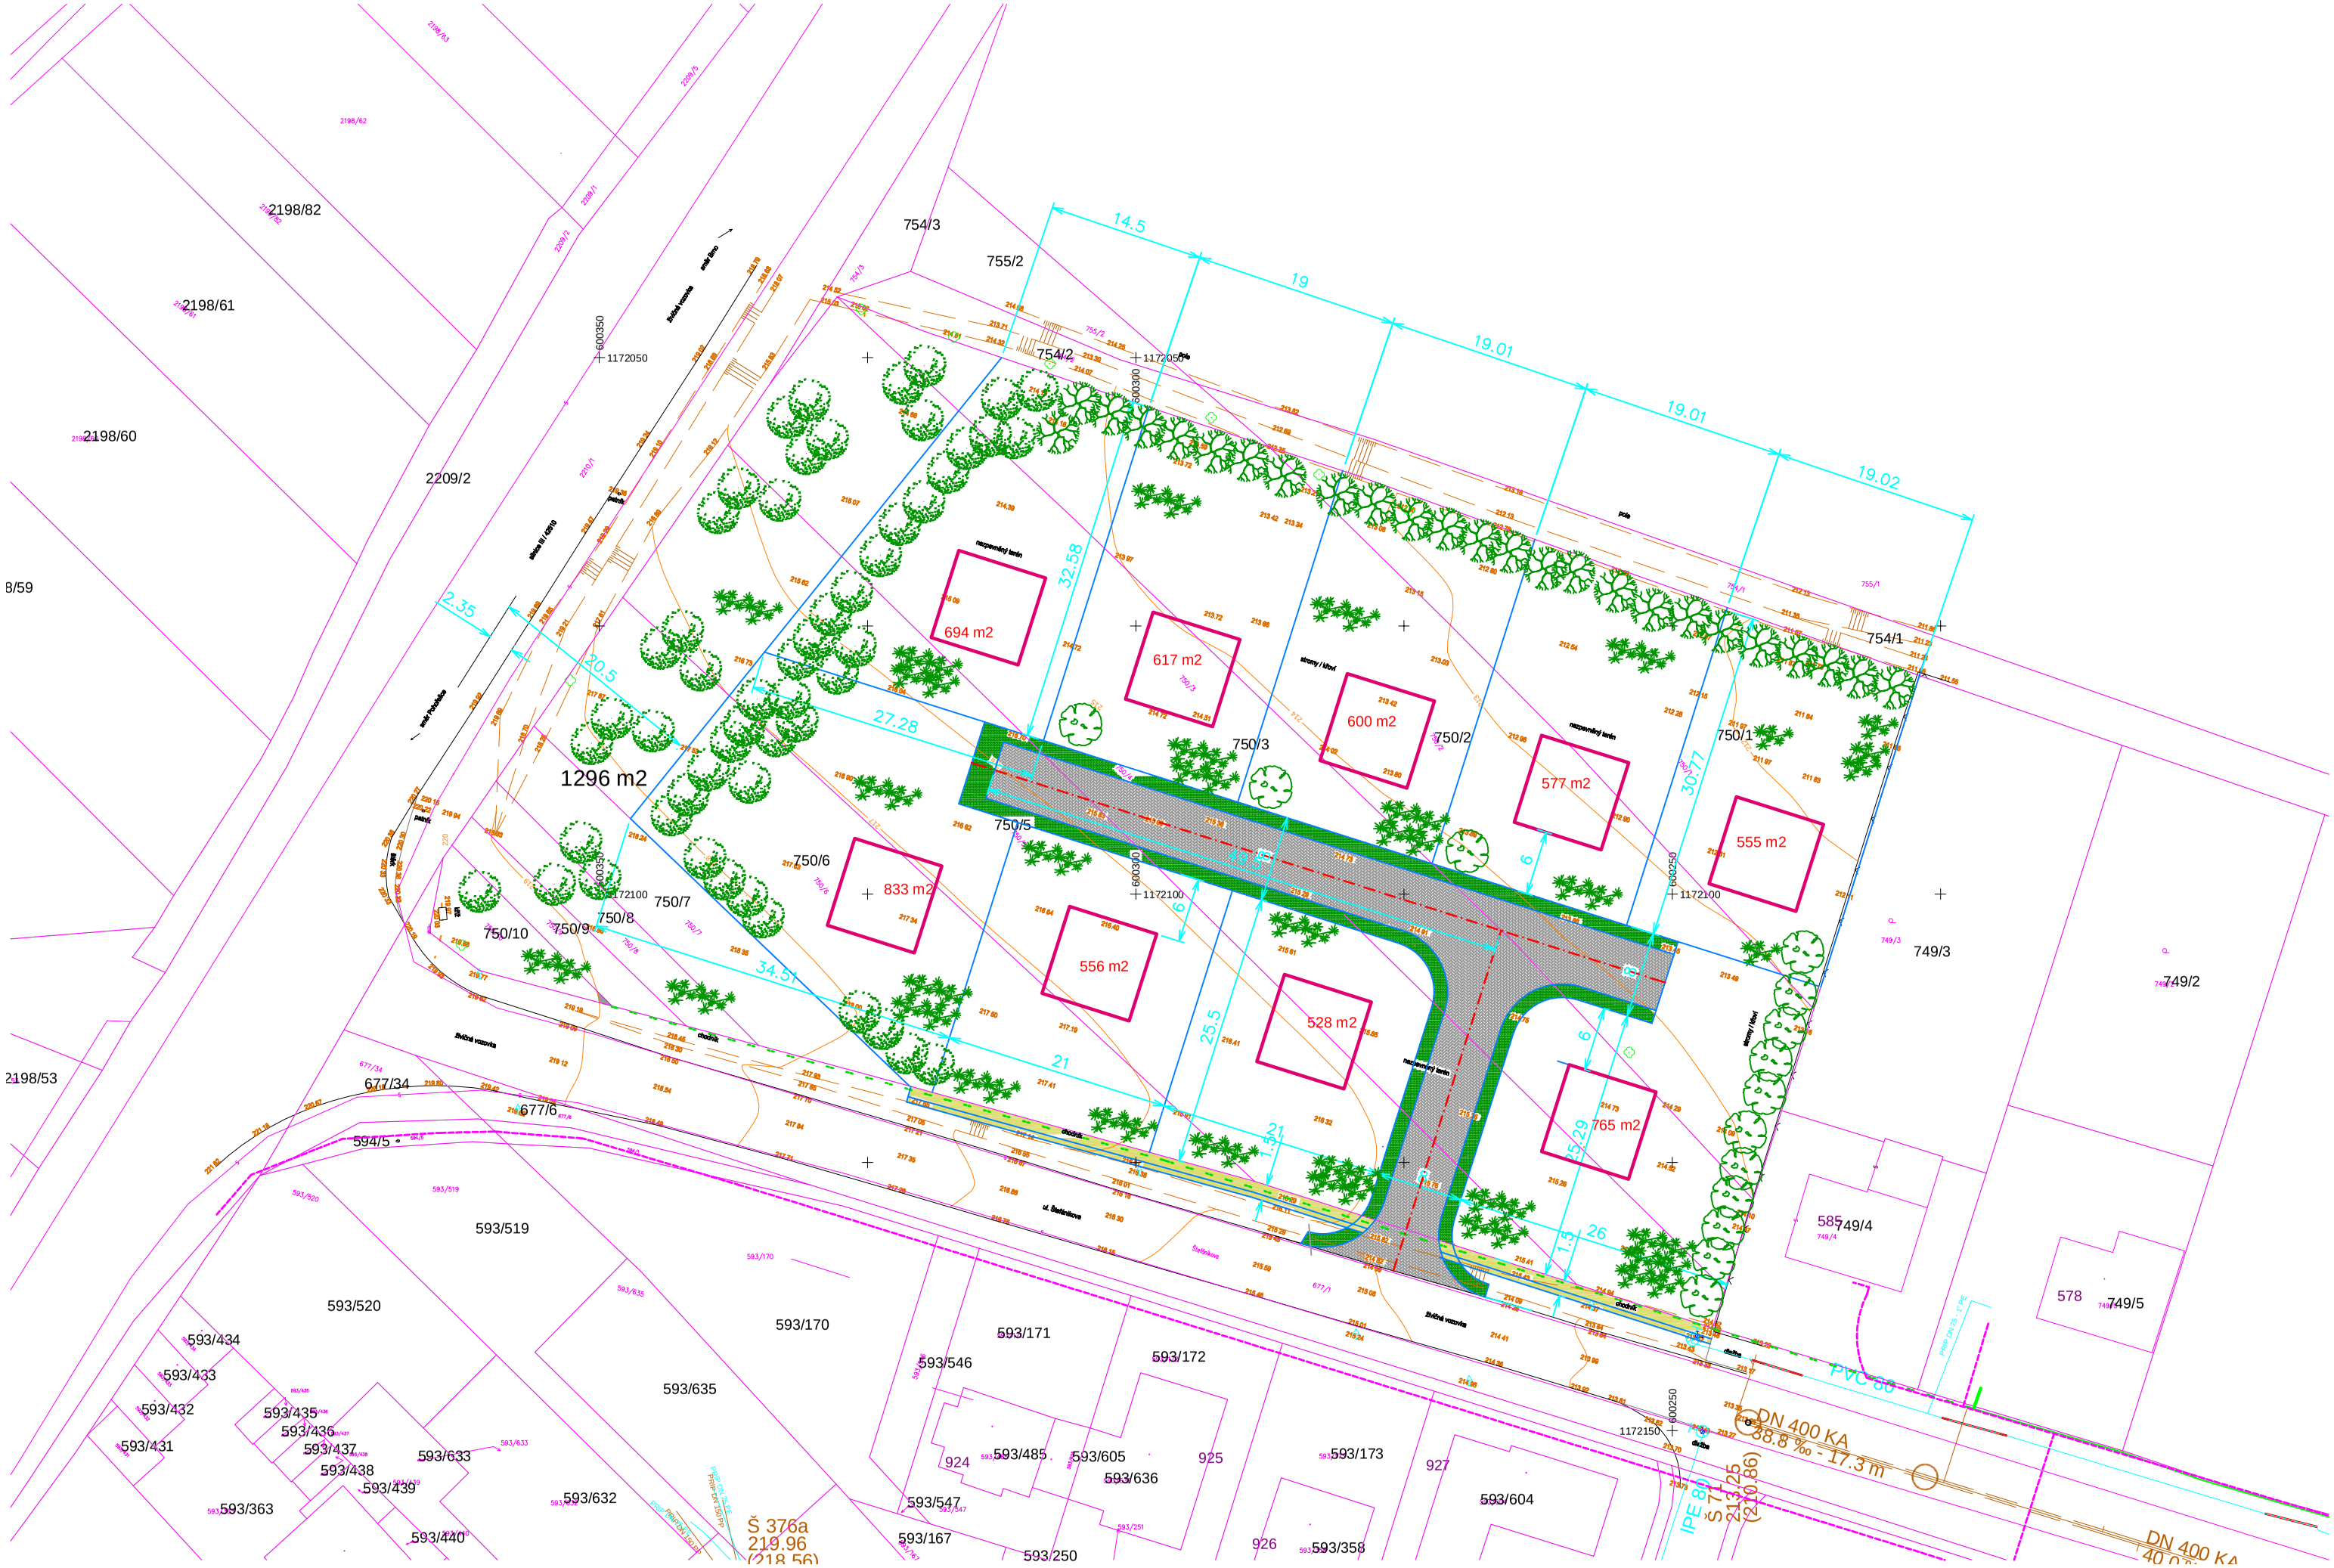

2198/82
2198/61
2198/60
2209/2
8/59
2198/53
754/3
755/2
754/2
754/1
14.5
19
19.01
19.01
19.02
2.35
20.5
27.28
32.58
34.51
21
25.5
25.29
26
30.77
1296 m2
694 m2
617 m2
600 m2
577 m2
555 m2
833 m2
556 m2
528 m2
765 m2
750/1
750/2
750/3
750/5
750/6
750/7
750/8
750/9
750/10
749/3
749/2
749/4
749/5
677/34
677/6
594/5
593/519
593/520
593/434
593/433
593/432
593/431
593/435
593/436
593/437
593/438
593/439
593/633
593/363
593/632
593/440
593/635
593/170
593/171
593/172
593/546
593/485
593/605
593/636
593/547
593/167
593/250
593/173
593/604
593/358
924
925
926
927
585
578
PVC 80
DN 400 KA
38.8 ‰ - 17.3 m
IPE 80
Š 71
213.25
(210.86)
Š 376a
219.96
(218.56)